


KONCEPCJA ZAGOSPODAROWANIA TERENU 1

WYRYS Z M. Przy ul. Wifa Stwosza działka nr 21 w obrębie 12

SKALA 1:500

Układ wsp. płaskich: 2000 strefa 6 (18'), układ odn.: Kronszadt 60

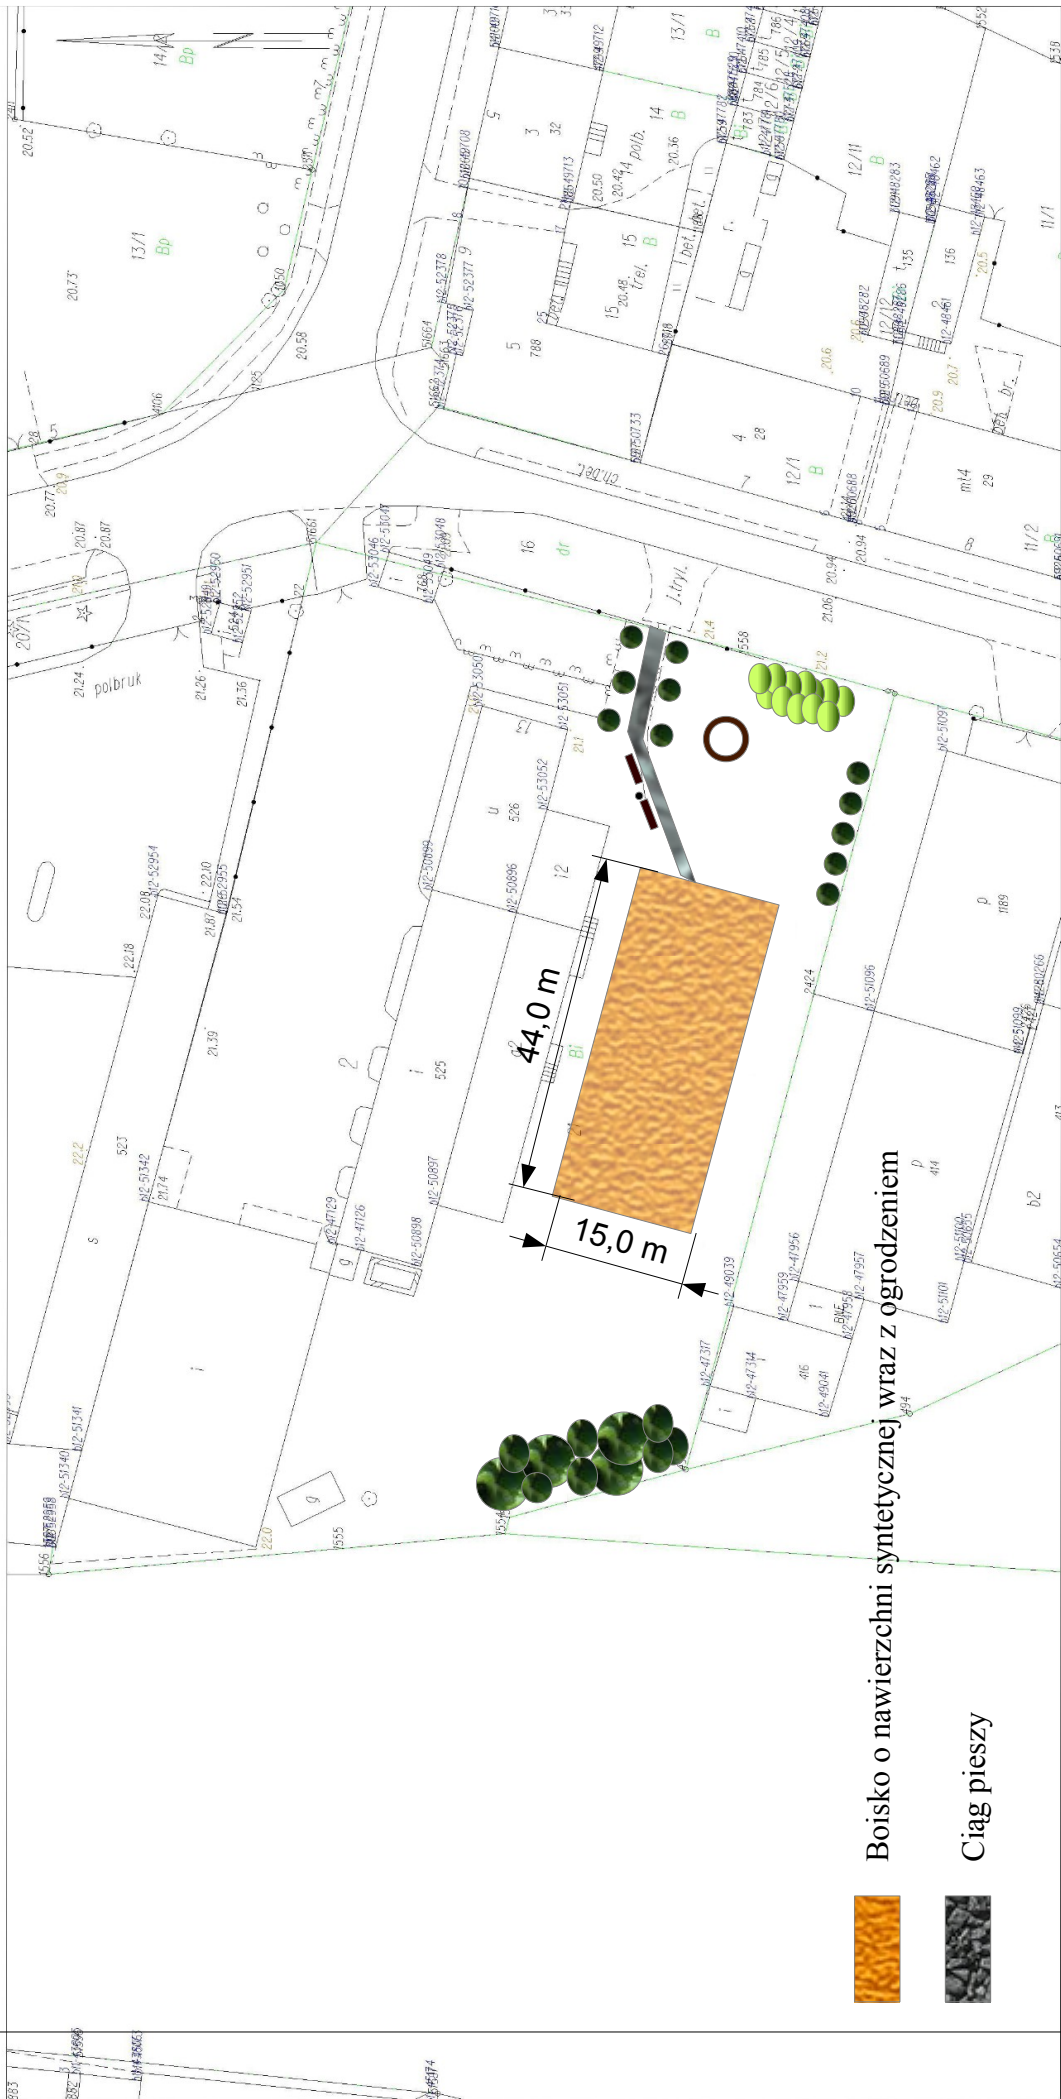

Boisko o nawierzchni syntetycznej wraz z ogrodzeniem

Ciąg pieszy

