













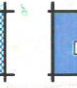









REWITALIZACJA TERENU WOKÓŁ STAWKU ŁABĘDZIEGO W SŁUPSKU

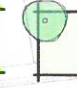konceptcja






skala 1:500

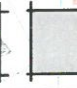

oznaczenia

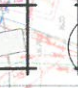-  granica opracowania
-  istniejące ciągi piesze do adaptacji (docelowa wymiana podbudowy i nawierzchni)
-  projektowane ciągi piesze
-  ciągi piesze do likwidacji
-  projektowana droga rowerowa
-  istniejące utwardzenie do likwidacji
-  istniejąca zielen niską
-  strefa rekreacji czynnej
-  ważniejsza istniejąca zielen wysoka
-  istniejąca zielen wysoka wnioskowana do usunięcia ze względu na jej stan
-  akwen Stawku Łabędziego
-  teren rozdzielni sieci gazowej
-  przeprojektowana strefa wypoczynku "chill out"
-  projektowane pomosty "plaża miejska"
-  projektowane zabawki dla dzieci "parkowy plac zabaw"
-  projektowany parking rowerowy
-  projektowany teren wypoczynkowy "hamaki miejskie"
-  nowa lokalizacja bloków kamiennych
-  projektowana siłownia terenowa
-  projektowana zmiana lokalizacji fontanny
-  wielofunkcyjne meble miejskie
-  maszt wi-fi

przykładowe zabawki na parkowym placu zabaw

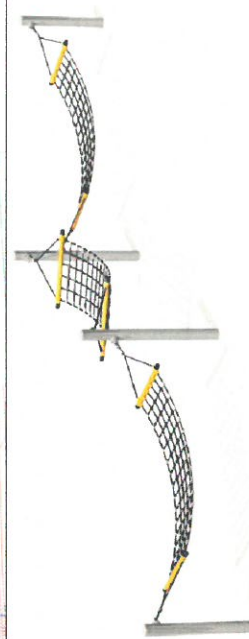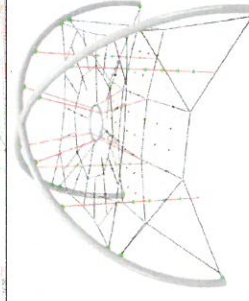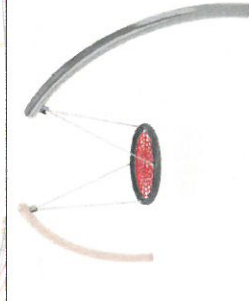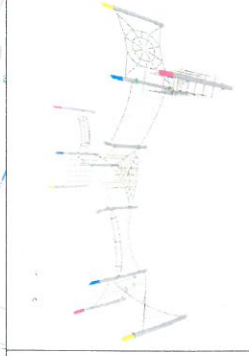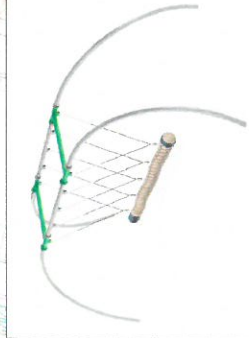

pracownia architektoniczno-urbanistyczna mr aeroPLAN

Z up. PREZYDENTA

Miasta Słupska

Marek Biebiński

ZASTĘPCA PREZYDENTA