


KWARTAŁ MIĘDZY UL. DŁUGĄ I OGRODOWĄ W SŁUPSKU
WSTĘPNA KONCEPCJA URBANISTYCZNA

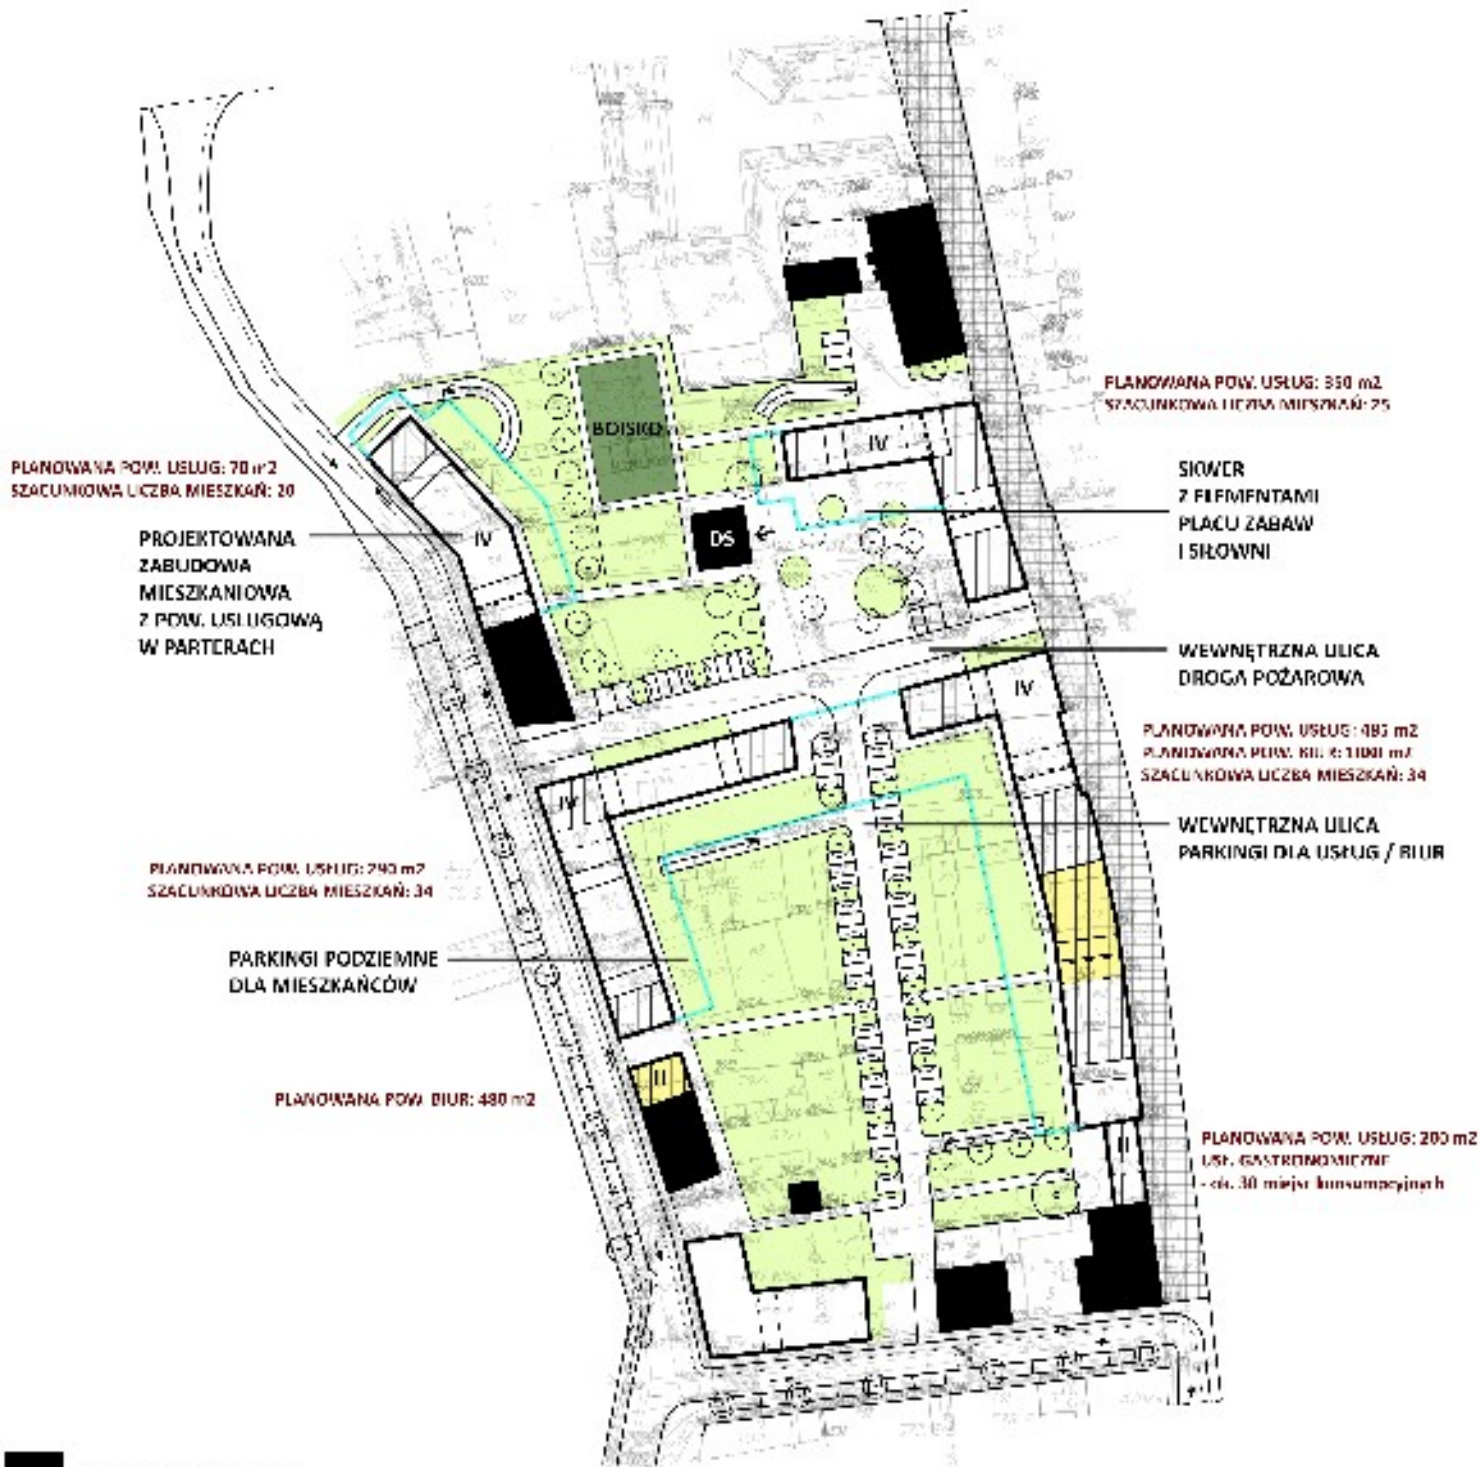

- ZABUDOWA ISTNIEJĄCA
- PLANOWANA POW. USŁUG W PARTERACH
- PLANOWANA POW. BIUR
- PLANOWANA LICZBA KONDYGNACJI
- OBSZAR PARKINGÓW PODZIEMNYCH