SŁUPSKI ZINTEGROWANY PROJEKT REWITALIZACYJNY - BUDOWA ŚRÓDMIEJSKIEGO ODCINKA BULWARÓW RZEKI SŁUPI ORAZ PRZEBUDOWA ULIC: KOWLSKIEJ, SZARYCH SZEREGÓW, ARMII KRAJOWEJ, DOMINIKAŃSKIEJ I MOSTNIKA W SŁUPSKU

KONCEPCJA ZAGOSPODAROWANIA TERENU

SKALA 1:500

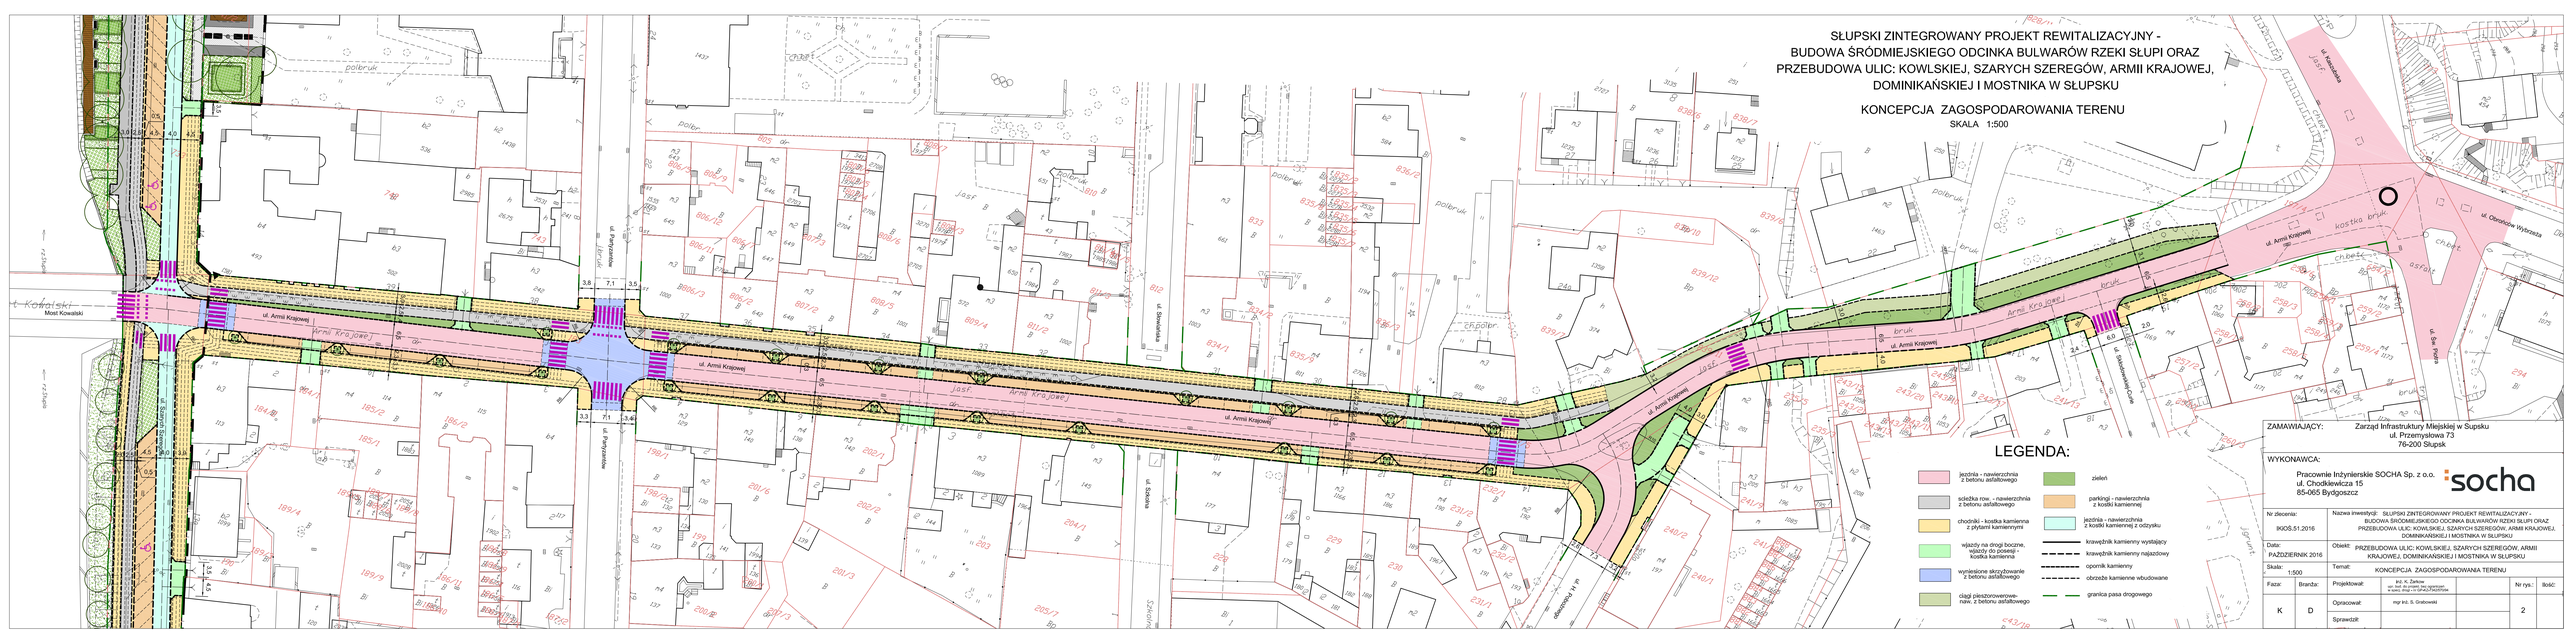
ul. Armii Krajowej
ul. Kowalska
Most Kowalski
ul. Partyzantów
ul. Słowiańska
ul. Obrońców Wybrzeża
ul. Słupska
ul. Słupska
ul. Słupska